

OPRACOWANIE PROJEKTOWE PODLEGA OCHRONIE NA PODSTAWIE USTAWY Z DNIA 4 LUTEGO 1994R. O PRAWIE AUTORSKIM I PRAWACH POKREWNYCH (DZ. U. z 2000 r. NR 80 poz.904 z PÓŹN.ZM.)

INWESTYCJA:
**KOMPLEKSOWY REMONT WRAZ Z MODERNIZACJĄ
 DACHU BUDYNKU ADMINISTRACYJNEGO
 „tzw. GRONÓWEK”
 POLSKIEJ AKADEMII NAUK W POWSINIE**
 WARSZAWA, gm. URSYNÓW, ul. PRAWDZIWIKA 2
 DZIAŁKA 3/1 z obrębem 1 - 12 - 15

INWESTOR:
POLSKA AKADEMIA NAUK OGRÓD BOTANICZNY
 Centrum Zachowania Różnorodności Biologicznej w Powsinie
 02-973 WARSZAWA, UL. PRAWDZIWIKA 2

FAZA PROJEKTU:
**INWENTARYZACJA
 AKTUALIZACJA PROJEKTOWA**

PROJEKT:
POLSKA AKADEMIA NAUK OGRÓD BOTANICZNY
 Centrum Zachowania Różnorodności Biologicznej w Powsinie
 02-973 WARSZAWA, ul. Prawdziwka 2
 tel. centrala: +48 22 648 38 56
 tel. sekretariat: +48 22 754 26 10
 e-mail: ob.sekr@obpan.pl



BRANŻA:
ARCHITEKTONICZNO-BUDOWLANA

PROJEKTANT:
 mgr inż. arch. **Paweł HIRSZ**
UPRAWNIENIA BUDOWLANE
 W SPECJALNOŚCI ARCHITEKTONICZNEJ
 DO PROJEKTOWANIA BEZ OGRANICZEŃ
 NR EWID. 27/SLOKK/2012/II SL.OIA: SL-1586

PODPIS:


KONSTRUKCJA:
 mgr inż. **Ireneusz WOLNIK**
UPRAWNIENIA BUDOWLANE
 W SPECJALNOŚCI KONSTRUKCYJNO-BUDOWLANEJ
 DO PROJEKTOWANIA BEZ OGRANICZEŃ
 NR EWID. SLK/1823/POOK/07

PODPIS:

RYSUNEK:
RZUT PIWNICY RYS.NR:
INW01

DATA: 2018.05 SYMBOL: 318.5-INW-A-101-INW 01 SKALA: 1:100

RYSUNKI WYKONANO W ORYGINALNYCH PROGRAMACH ArchiCAD i AutoCAD

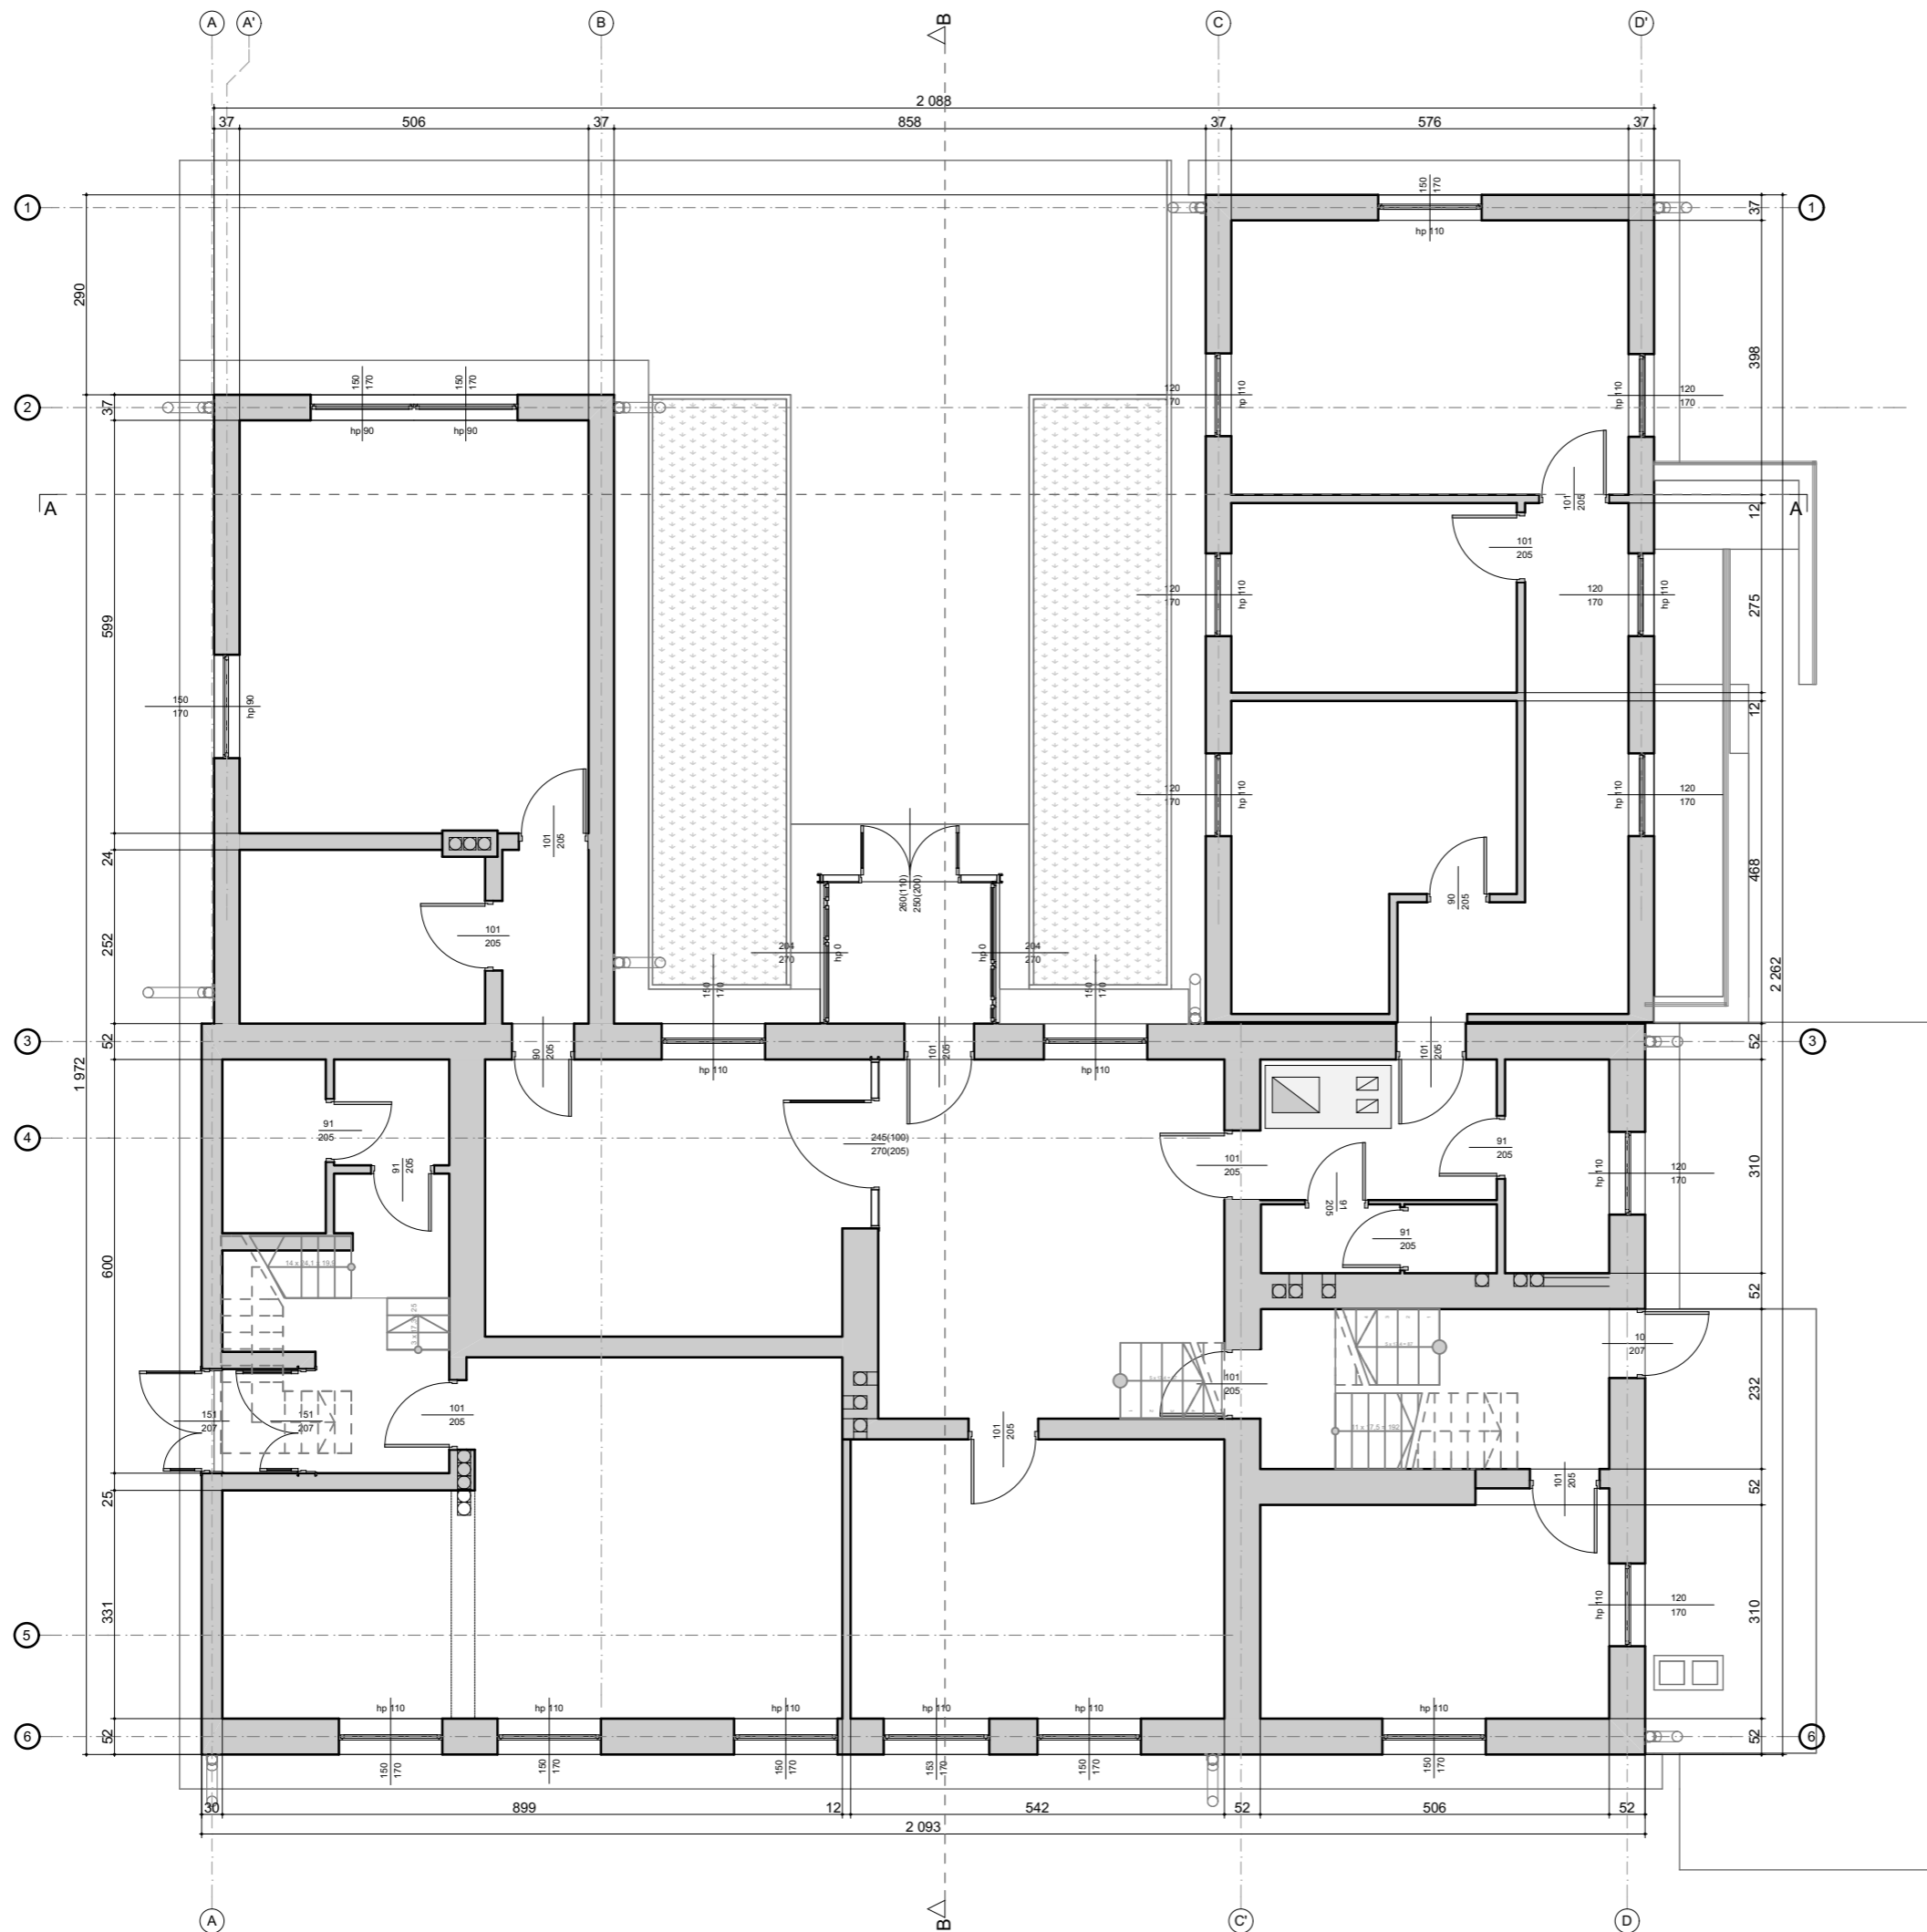

OPRACOWANIE PROJEKTOWE PODLEGA OCHRONIE NA PODSTAWIE USTAWY Z DNIA 4 LUTEGO 1994R. O PRAWIE AUTORSKIM I PRAWACH POKREWNYCH (DZ. U. z 2000 r. NR 80 poz.904 Z POŹN.ZM.

INWESTYCJA:
**KOMPLEKSOWY REMONT WRAZ Z MODERNIZACJĄ
 DACHU BUDYNKU ADMINISTRACYJNEGO
 „tzw. GRONÓWEK”
 POLSKIEJ AKADEMII NAUK W POWSINIE**
 WARSZAWA, gm. URSYNÓW, ul. PRAWDZIWIKA 2
 DZIAŁKA 3/1 z obrębem 1 - 12 - 15

INWESTOR:
POLSKA AKADEMIA NAUK OGRÓD BOTANICZNY
 Centrum Zachowania Różnorodności Biologicznej w Powsinie
 02-973 WARSZAWA, UL. PRAWDZIWIKA 2

FAZA PROJEKTU:
**INWENTARYZACJA
 AKTUALIZACJA PROJEKTOWA**

PROJEKT:
POLSKA AKADEMIA NAUK OGRÓD BOTANICZNY
 Centrum Zachowania Różnorodności Biologicznej w Powsinie
 02-973 WARSZAWA, ul. Prawdziwika 2
 tel. centrala: +48 22 648 38 56
 tel. sekretariat: +48 22 754 26 10
 e-mail: ob.sekr@obpan.pl



BRANŻA:
ARCHITEKTONICZNO-BUDOWLANA

PROJEKTANT:
 mgr inż. arch. **Paweł HIRSZ**

PODPIS:

UPRAWNIENIA BUDOWLANE
 W SPECJALNOŚCI ARCHITEKTONICZNEJ
 DO PROJEKTOWANIA BEZ OGRANICZEŃ
 NR EWID. 27/SLOKK/2012/II SL.OIA: SL-1586

KONSTRUKCJA:
 mgr inż. **Ireneusz WOLNIK**

UPRAWNIENIA BUDOWLANE
 W SPECJALNOŚCI KONSTRUKCYJNO-BUDOWLANEJ
 DO PROJEKTOWANIA BEZ OGRANICZEŃ
 NR EWID. SLK/1823/POOK/07




RYSUNEK:
RZUT PARTERU

RYS.NR:
INW02

DATA: 2018.05 SYMBOL: 318.5-INW-A-102-INW 02 SKALA: 1:100

RYSUNKI WYKONANO W ORYGINALNYCH PROGRAMACH ArchiCAD i AutoCAD

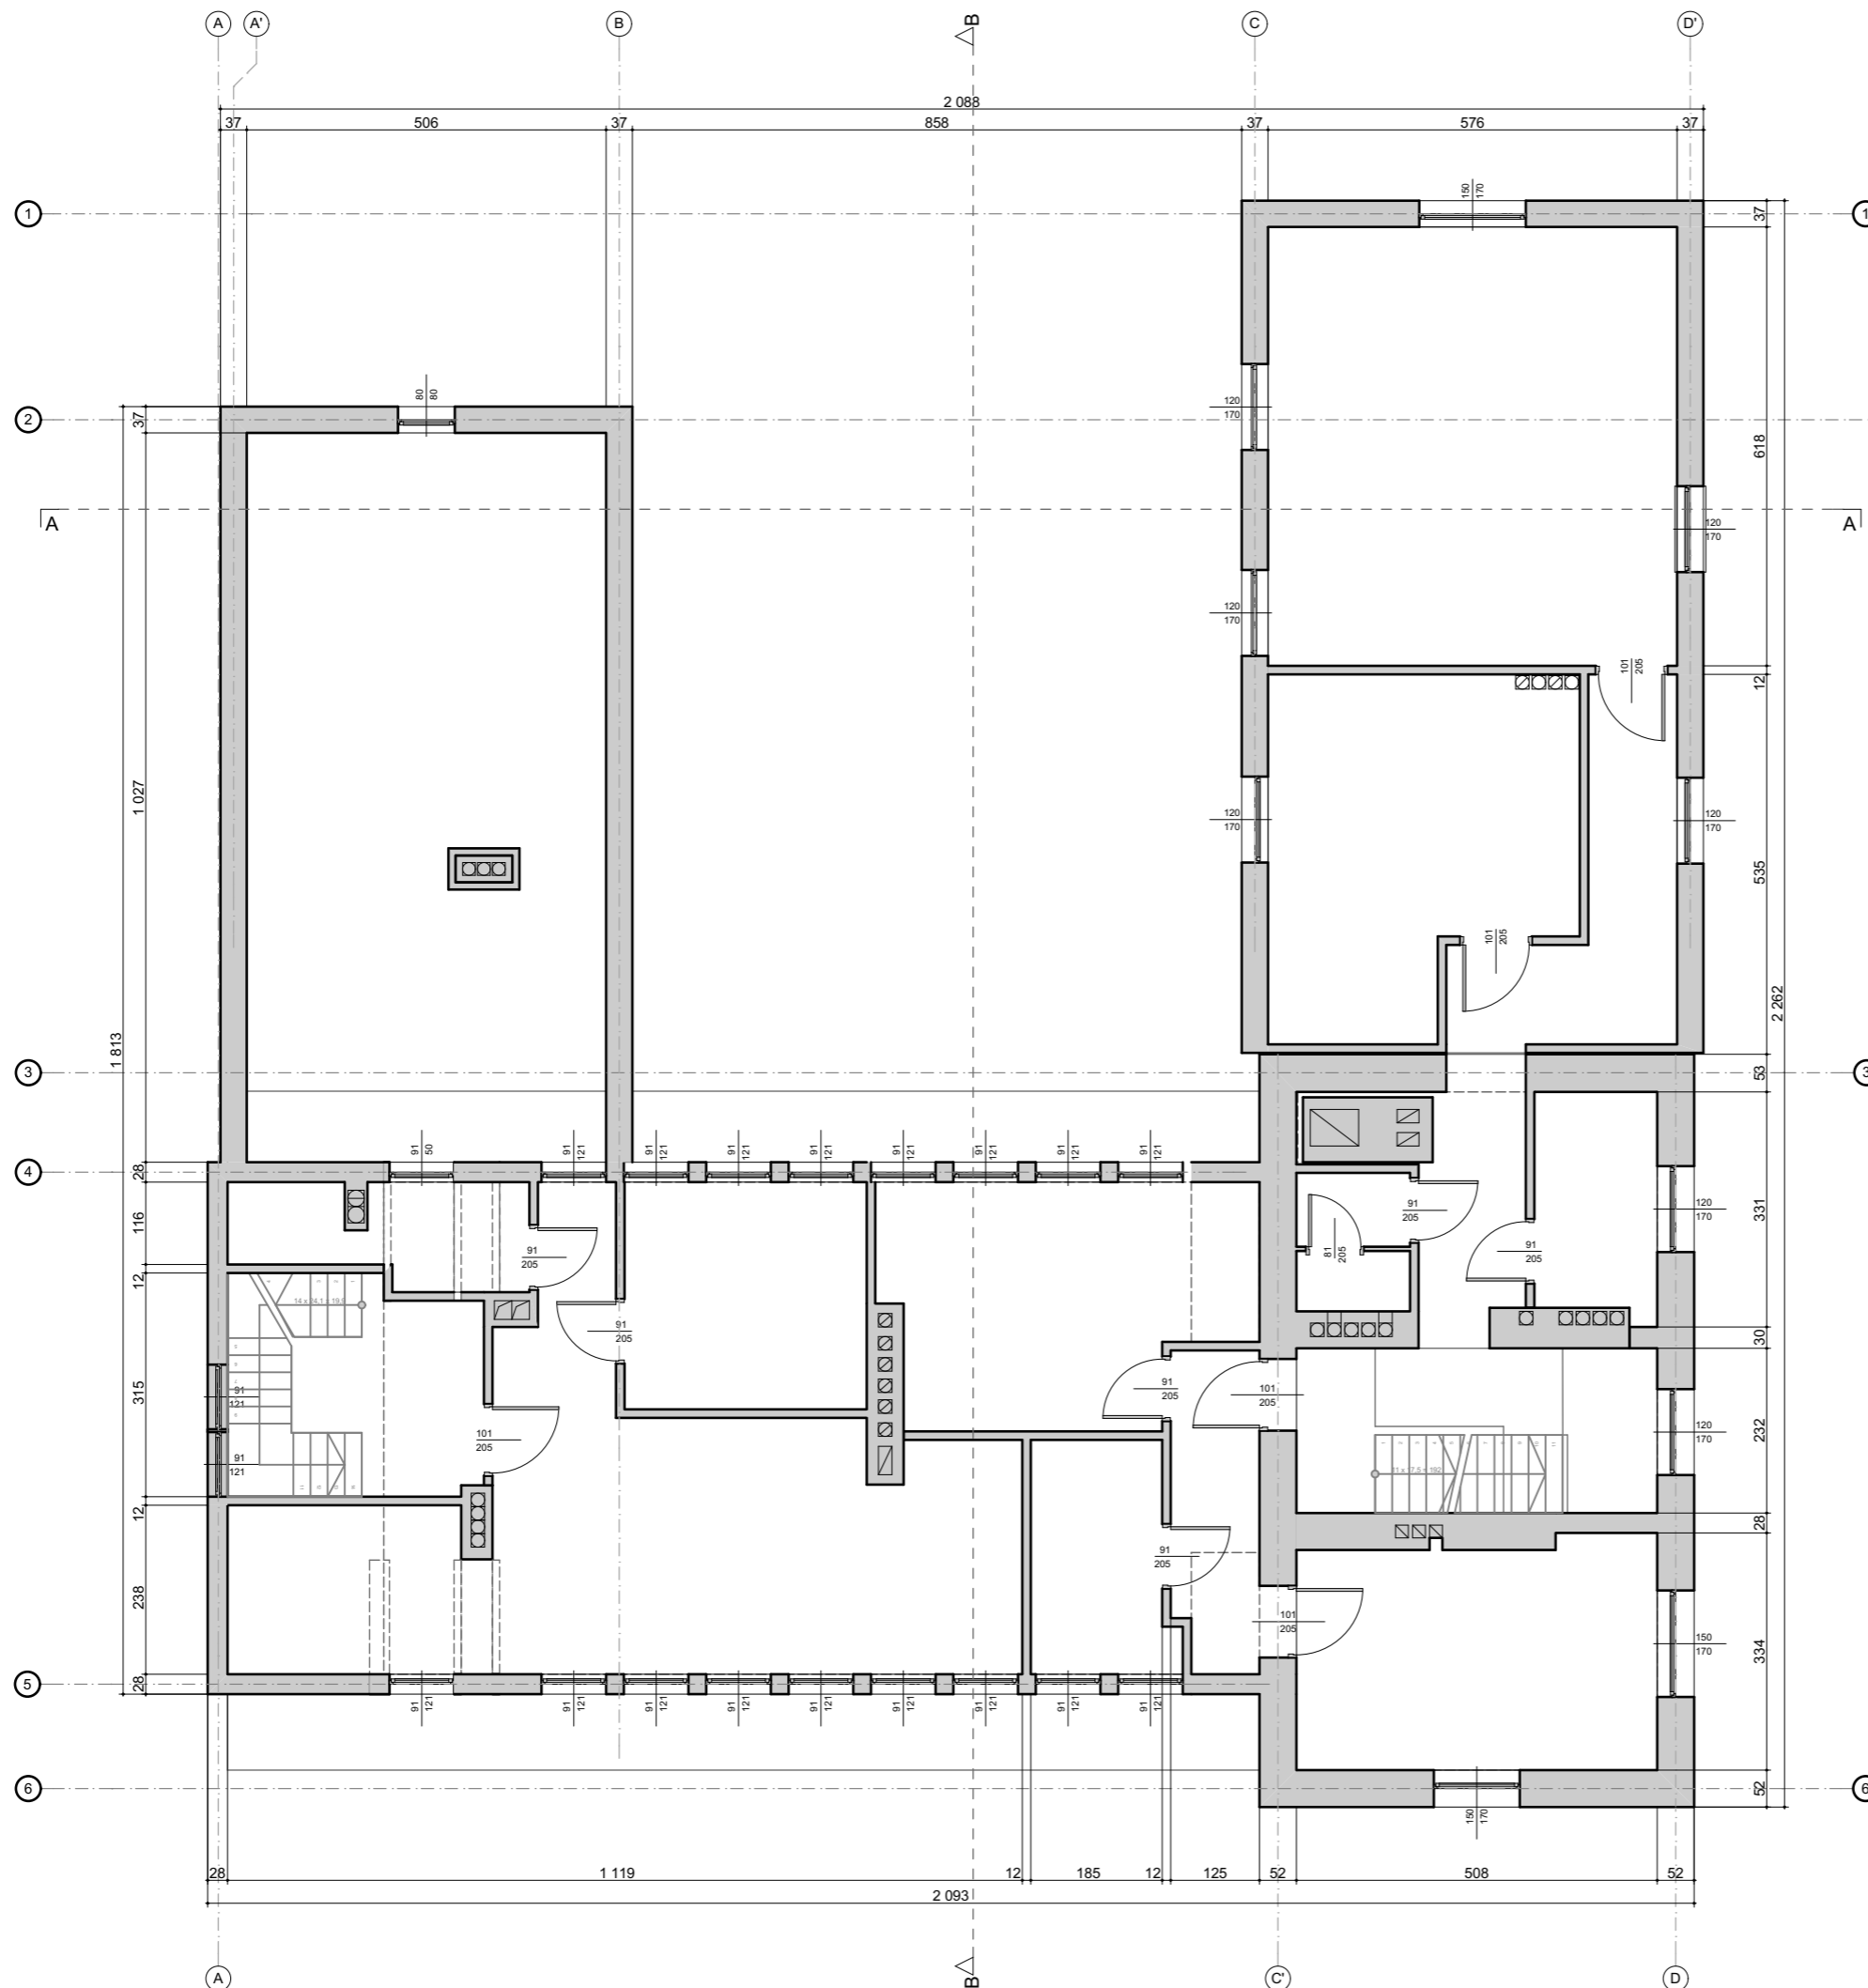

OPRACOWANIE PROJEKTOWE PODLEGA OCHRONIE NA PODSTAWIE USTAWY Z DNIA 4 LUTEGO 1994R. O PRAWIE AUTORSKIM I PRAWACH POKREWNYCH (DZ. U. z 2000 r. NR 80 poz.904 Z PÓŹN. ZM.)

INWESTYCJA:
**KOMPLEKSOWY REMONT WRAZ Z MODERNIZACJĄ
 DACHU BUDYNKU ADMINISTRACYJNEGO
 „tzw. GRONÓWEK”
 POLSKIEJ AKADEMII NAUK W POWSINIE**
 WARSZAWA, gm. URSYNÓW, ul. PRAWDZIWIKA 2
 DZIAŁKA 3/1 z obrębem 1 - 12 - 15

INWESTOR:
POLSKA AKADEMIA NAUK OGRÓD BOTANICZNY
 Centrum Zachowania Różnorodności Biologicznej w Powsinie
 02-973 WARSZAWA, UL. PRAWDZIWIKA 2

FAZA PROJEKTU:
**INWENTARYZACJA
 AKTUALIZACJA PROJEKTOWA**

PROJEKT:
POLSKA AKADEMIA NAUK OGRÓD BOTANICZNY
 Centrum Zachowania Różnorodności Biologicznej w Powsinie
 02-973 WARSZAWA, ul. Prawdziwka 2
 tel. centrala: +48 22 648 38 56
 tel. sekretariat: +48 22 754 26 10
 e-mail: ob.sekr@obpan.pl



BRANŻA:
ARCHITEKTONICZNO-BUDOWLANA

PROJEKTANT:
 mgr inż. arch. **Paweł HIRSZ**
UPRAWNIENIA BUDOWLANE
 W SPECJALNOŚCI ARCHITEKTONICZNEJ
 DO PROJEKTOWANIA BEZ OGRANICZEŃ
 NR EWID. 27/SLOKK/2012/II SL. OIA: SL-1586

PODPIS:


KONSTRUKCJA:
 mgr inż. **Ireneusz WOLNIK**
UPRAWNIENIA BUDOWLANE
 W SPECJALNOŚCI KONSTRUKCYJNO-BUDOWLANEJ
 DO PROJEKTOWANIA BEZ OGRANICZEŃ
 NR EWID. SLK/1823/POOK/07

PODPIS:

RYSUNEK:
RZUT 1 PIĘTRA RYS.NR:
INW03

DATA: 2018.05 SYMBOL: 318.5-INW-A-103-INW 03 SKALA: 1:100

RYSUNKI WYKONANO W ORYGINALNYCH PROGRAMACH ArchiCAD i AutoCAD

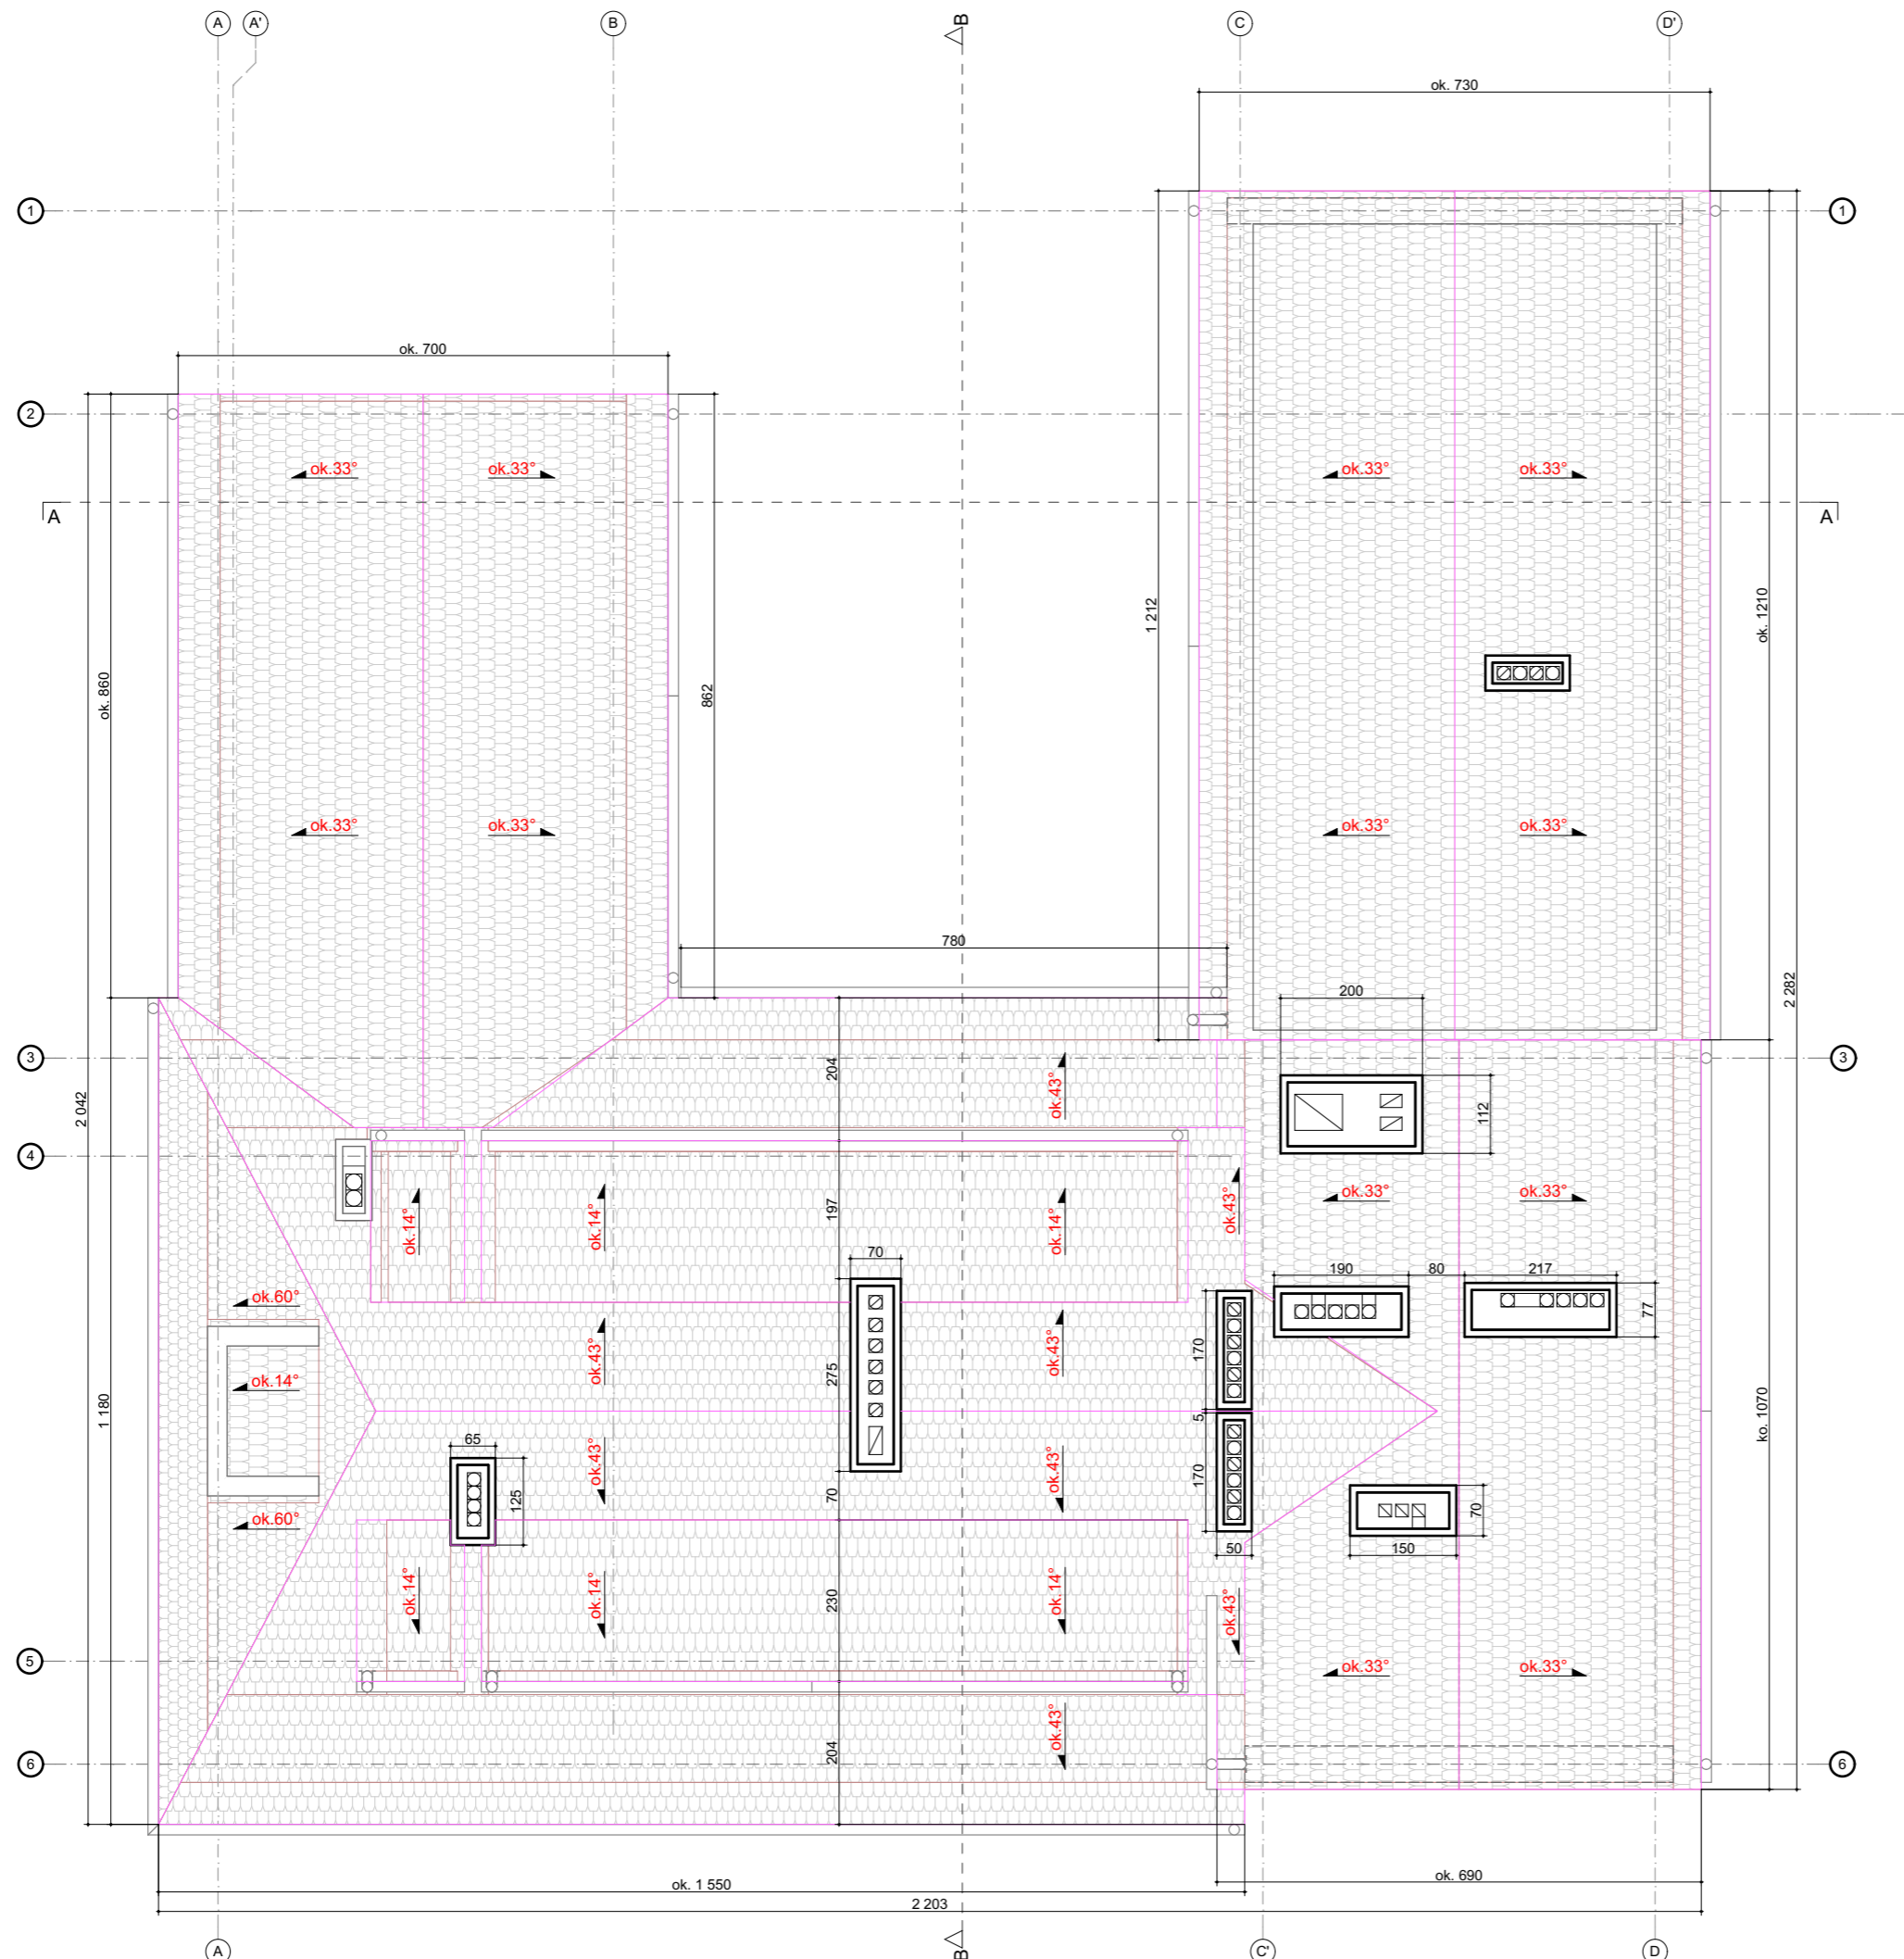

OPIS WARSTW

D-1

DACHÓWKA CERAMICZNA np. MARSYLKA lub KARPIÓWKA
 ŁATY DREWNIANE
 KONTRŁATY DREWNIANE
 FOLIA WYSOKOPAROPSZEPUSZCZALNA
 IZOLACJA (P-POŻ) TERMICZNA-WELNA MINERALNA
 FOLIA PAROIZOLACYJNA
 RUSZT SYSTEMOWY SUCHYJ ZABUDOWY
 PŁYTY "GK"

D-0

DACHÓWKA CERAMICZNA np. MARSYLKA lub KARPIÓWKA
 ŁATY DREWNIANE
 KONTRŁATY DREWNIANE
 DREWNIANE KROKOWIE KONSTRUKCJI DACHU
 PODBITKA DREWNIANA

S-1

PODŁOGA DREWNIANA
 FOLIA WYSOKOPAROPSZEPUSZCZALNA
 IZOLACJA (P-POŻ) TERMICZNA-WELNA MINERALNA
 FOLIA PAROIZOLACYJNA
 RUSZT SYSTEMOWY SUCHYJ ZABUDOWY
 PŁYTY "GK"

OPRACOWANIE PROJEKTOWE PODLEGA OCHRONIE NA PODSTAWIE USTAWY Z DNIA 4 LUTEGO 1994R. O PRAWIE AUTORSKIM I PRAWACH POKREWNYCH (DZ. U. z 2000 r. NR 80 poz.904 z POZ.NZM.

INWESTYCJA:
KOMPLEKSOWY REMONT WRAZ Z MODERNIZACJĄ DACHU BUDYNKU ADMINISTRACYJNEGO „tzw. GRONÓWEK” POLSKIEJ AKADEMII NAUK W POWSINIE
 WARSZAWA, gm. URSYNÓW, ul. PRAWDZIWIKA 2
 DZIAŁKA 3/1 z obrębem 1 - 12 - 15

INWESTOR:
POLSKA AKADEMIA NAUK OGRÓD BOTANICZNY
 Centrum Zachowania Różnorodności Biologicznej w Powsinie
 02-973 WARSZAWA, UL. PRAWDZIWIKA 2

FAZA PROJEKTU:
INWENTARYZACJA AKTUALIZACJA PROJEKTOWA

PROJEKT:
POLSKA AKADEMIA NAUK OGRÓD BOTANICZNY
 Centrum Zachowania Różnorodności Biologicznej w Powsinie
 02-973 WARSZAWA, ul. Prawdziwka 2
 tel. centrala: +48 22 648 38 56
 tel. sekretariat: +48 22 754 26 10
 e-mail: ob.sekr@obpan.pl



BRANŻA:
ARCHITEKTONICZNO-BUDOWLANA

PROJEKTANT:
 mgr inż. arch. **Paweł HIRSZ**

PODPIS:

UPRAWNIENIA BUDOWLANE
 W SPECJALNOŚCI ARCHITEKTONICZNEJ
 DO PROJEKTOWANIA BEZ OGRANICZEŃ
 NR EWID. 27/SLOKK/2012/II SŁ.OIA: SL-1586

KONSTRUKCJA:
 mgr inż. **Ireneusz WOLNIK**

PODPIS:


UPRAWNIENIA BUDOWLANE
 W SPECJALNOŚCI KONSTRUKCYJNO-BUDOWLANEJ
 DO PROJEKTOWANIA BEZ OGRANICZEŃ
 NR EWID. SLK/1823/POOK/07

RYSUNEK:
RZUT DACHU


RYS.NR:
INW04

DATA: 2018.05 SYMBOL: 318.5-INW-A-104-INW 04 SKALA: 1:100

RYSUNKI WYKONANO W ORYGINALNYCH PROGRAMACH ArchiCAD i AutoCAD

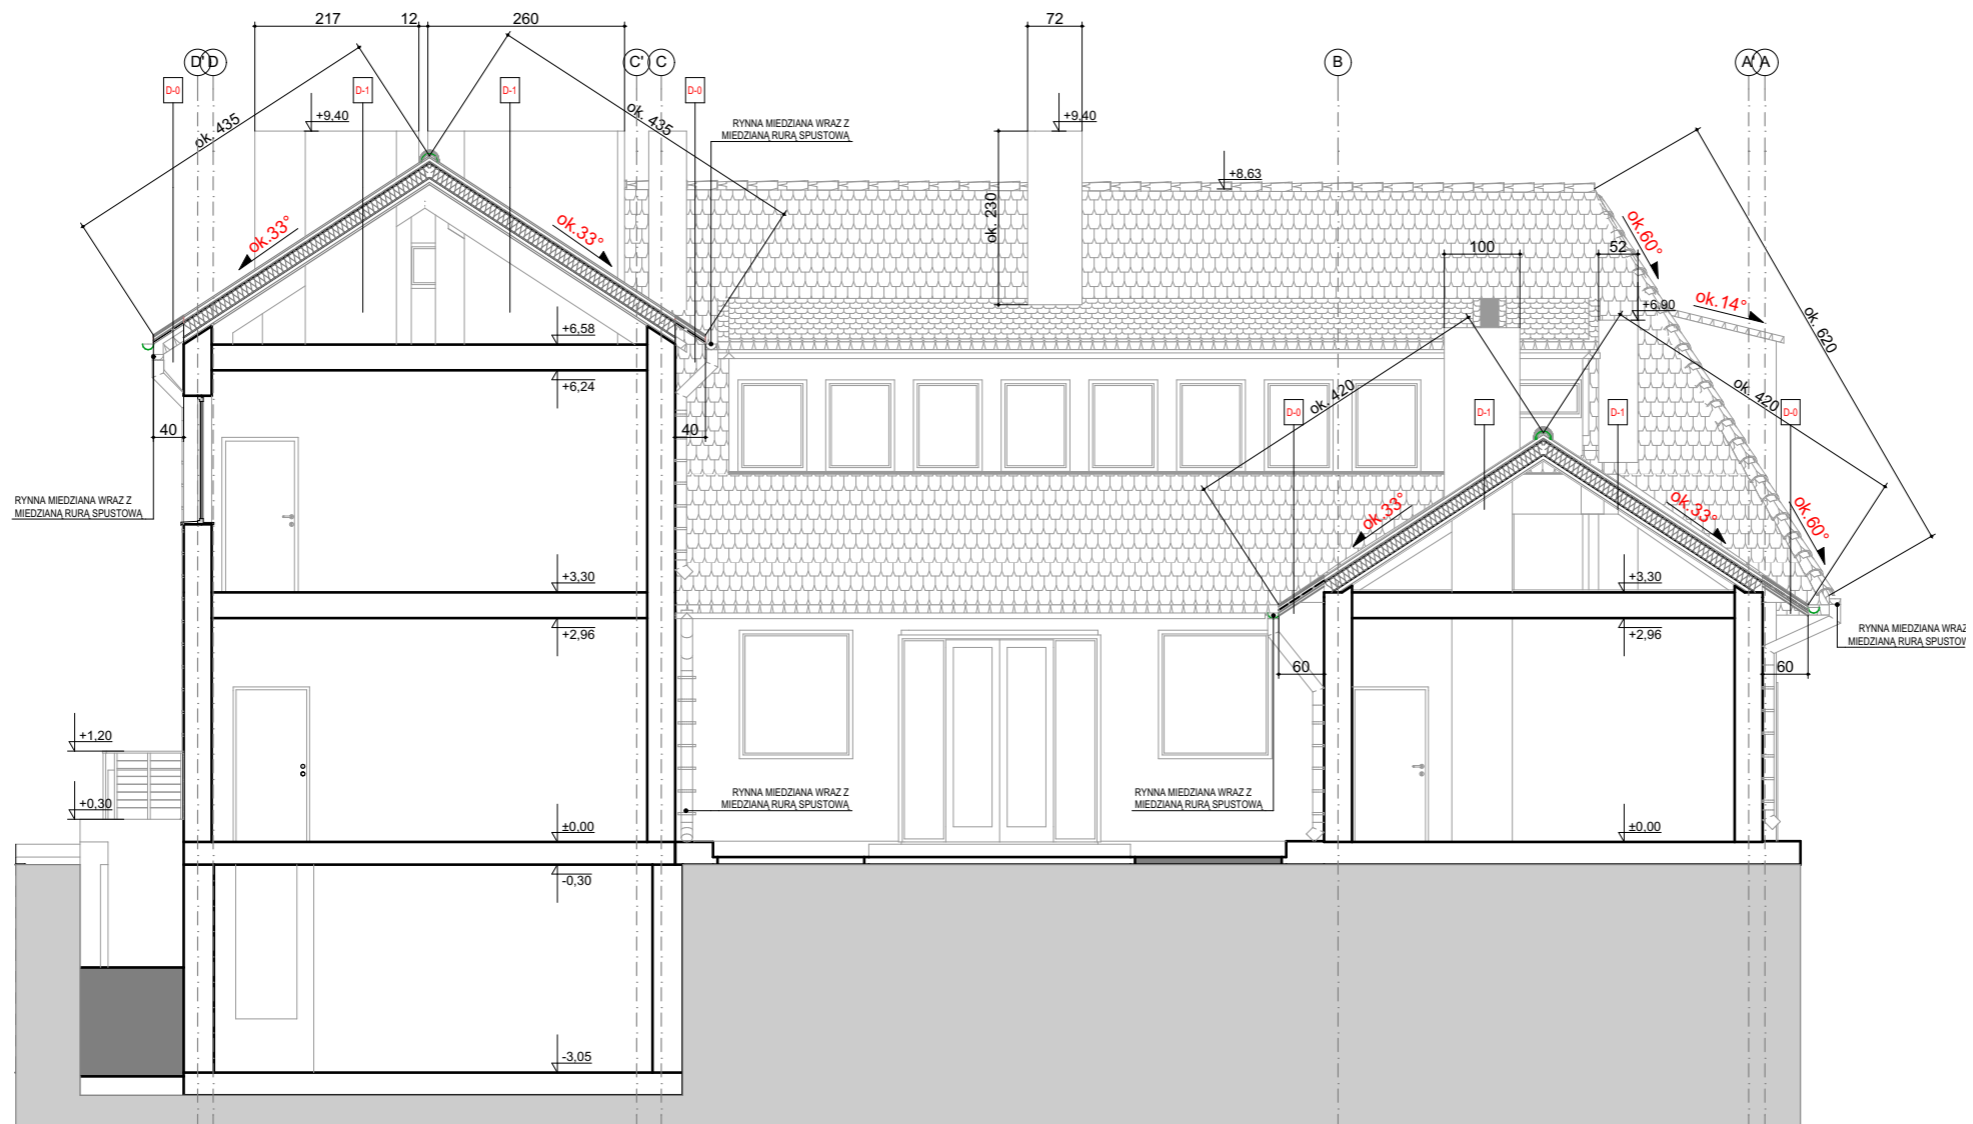

PRZEKRÓJ A-A

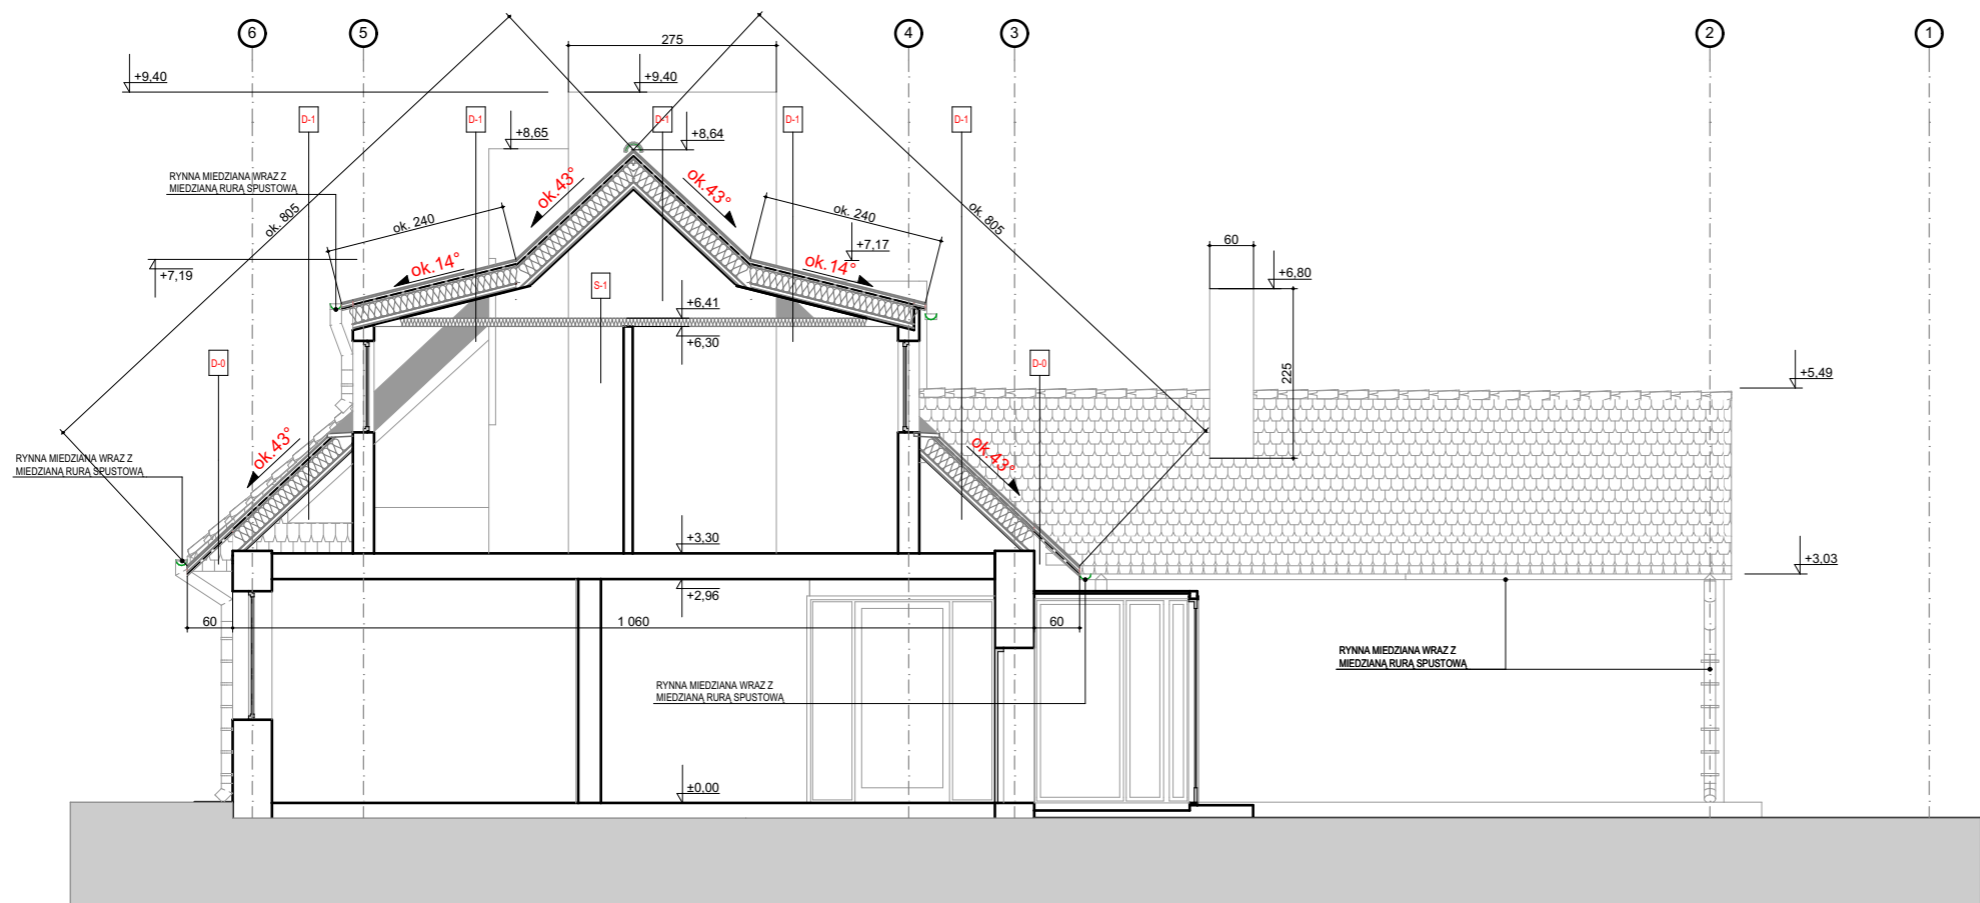

PRZEKRÓJ B-B

OPIS WARSTW

D-1
 DACHÓWKA CERAMICZNA np. MARSYLKA lub KARPIÓWKA
 ŁATY DREWNIANE
 KONTRŁATY DREWNIANE
 FOLIA WYSOKOPAROPSZEPUSZCZALNA
 IZOLACJA (P-POŻ) TERMICZNA-WELNA MINERALNA
 FOLIA PAROIZOLACYJNA
 RUSZT SYSTEMOWY SUCHEJ ZABUDOWY
 PŁYTY "GK"

D-0
 DACHÓWKA CERAMICZNA np. MARSYLKA lub KARPIÓWKA
 ŁATY DREWNIANE
 KONTRŁATY DREWNIANE
 DREWNIANE KROKWIĘ KONSTRUKCJI DACHU
 PODBITKA DREWNIANA

S-1
 PODŁOGA DREWNIANA
 FOLIA WYSOKOPAROPSZEPUSZCZALNA
 IZOLACJA (P-POŻ) TERMICZNA-WELNA MINERALNA
 FOLIA PAROIZOLACYJNA
 RUSZT SYSTEMOWY SUCHEJ ZABUDOWY
 PŁYTY "GK"

OPRACOWANIE PROJEKTOWE PODLEGA OCHRONIE NA PODSTAWIE USTAWY Z DNIA 4 LUTEGO 1994R. O PRAWIE AUTORSKIM I PRAWACH POKREWNYCH (DZ. U. z 2000 r. NR 80 poz.904 z PÓŻN.ZM.

INWESTYCJA:
KOMPLEKSOWY REMONT WRAZ Z MODERNIZACJĄ DACHU BUDYNKU ADMINISTRACYJNEGO „tzw. GRONÓWEK” POLSKIEJ AKADEMII NAUK W POWSINIE
 WARSZAWA, gm. URSYNÓW, ul. PRAWDZIWIKA 2
 DZIAŁKA 3/1 z obrębów 1 - 12 - 15

INWESTOR:
POLSKA AKADEMIA NAUK OGRÓD BOTANICZNY
 Centrum Zachowania Różnorodności Biologicznej w Powsinie
 02-973 WARSZAWA, UL. PRAWDZIWIKA 2

FAZA PROJEKTU:
**INWENTARYZACJA
 AKTUALIZACJA PROJEKTOWA**

PROJEKT:
POLSKA AKADEMIA NAUK OGRÓD BOTANICZNY
 Centrum Zachowania Różnorodności Biologicznej w Powsinie
 02-973 WARSZAWA, ul. Prawdziwka 2
 tel. centrala: +48 22 648 38 56
 tel. sekretariat: +48 22 754 26 10
 e-mail: ob.sekr@obpan.pl



BRANŻA:
ARCHITEKTONICZNO-BUDOWLANA

PROJEKTANT:
 mgr inż. arch. **Paweł HIRSZ**
UPRAWNIENIA BUDOWLANE
 W SPECJALNOŚCI ARCHITEKTONICZNEJ
 DO PROJEKTOWANIA BEZ OGRANICZEŃ
 NR EWID. 27/SLOKK/2012/II SL.OIA: SL-1586

PODPIS:

KONSTRUKCJA:
 mgr inż. **Ireneusz WOLNIK**
UPRAWNIENIA BUDOWLANE
 W SPECJALNOŚCI KONSTRUKCYJNO-BUDOWLANEJ
 DO PROJEKTOWANIA BEZ OGRANICZEŃ
 NR EWID. SLK/1823/POOK/07


PODPIS:

RYSUNEK:
**PRZEKRÓJ A-A
 PRZEKRÓJ B-B**


RYS.NR:
INW05

DATA: 2018.05 SYMBOL: 318.5-INW-A-201-INW 05 SKALA: 1:100

RYSUNKI WYKONANO W ORYGINALNYCH PROGRAMACH ArchiCAD i AutoCAD

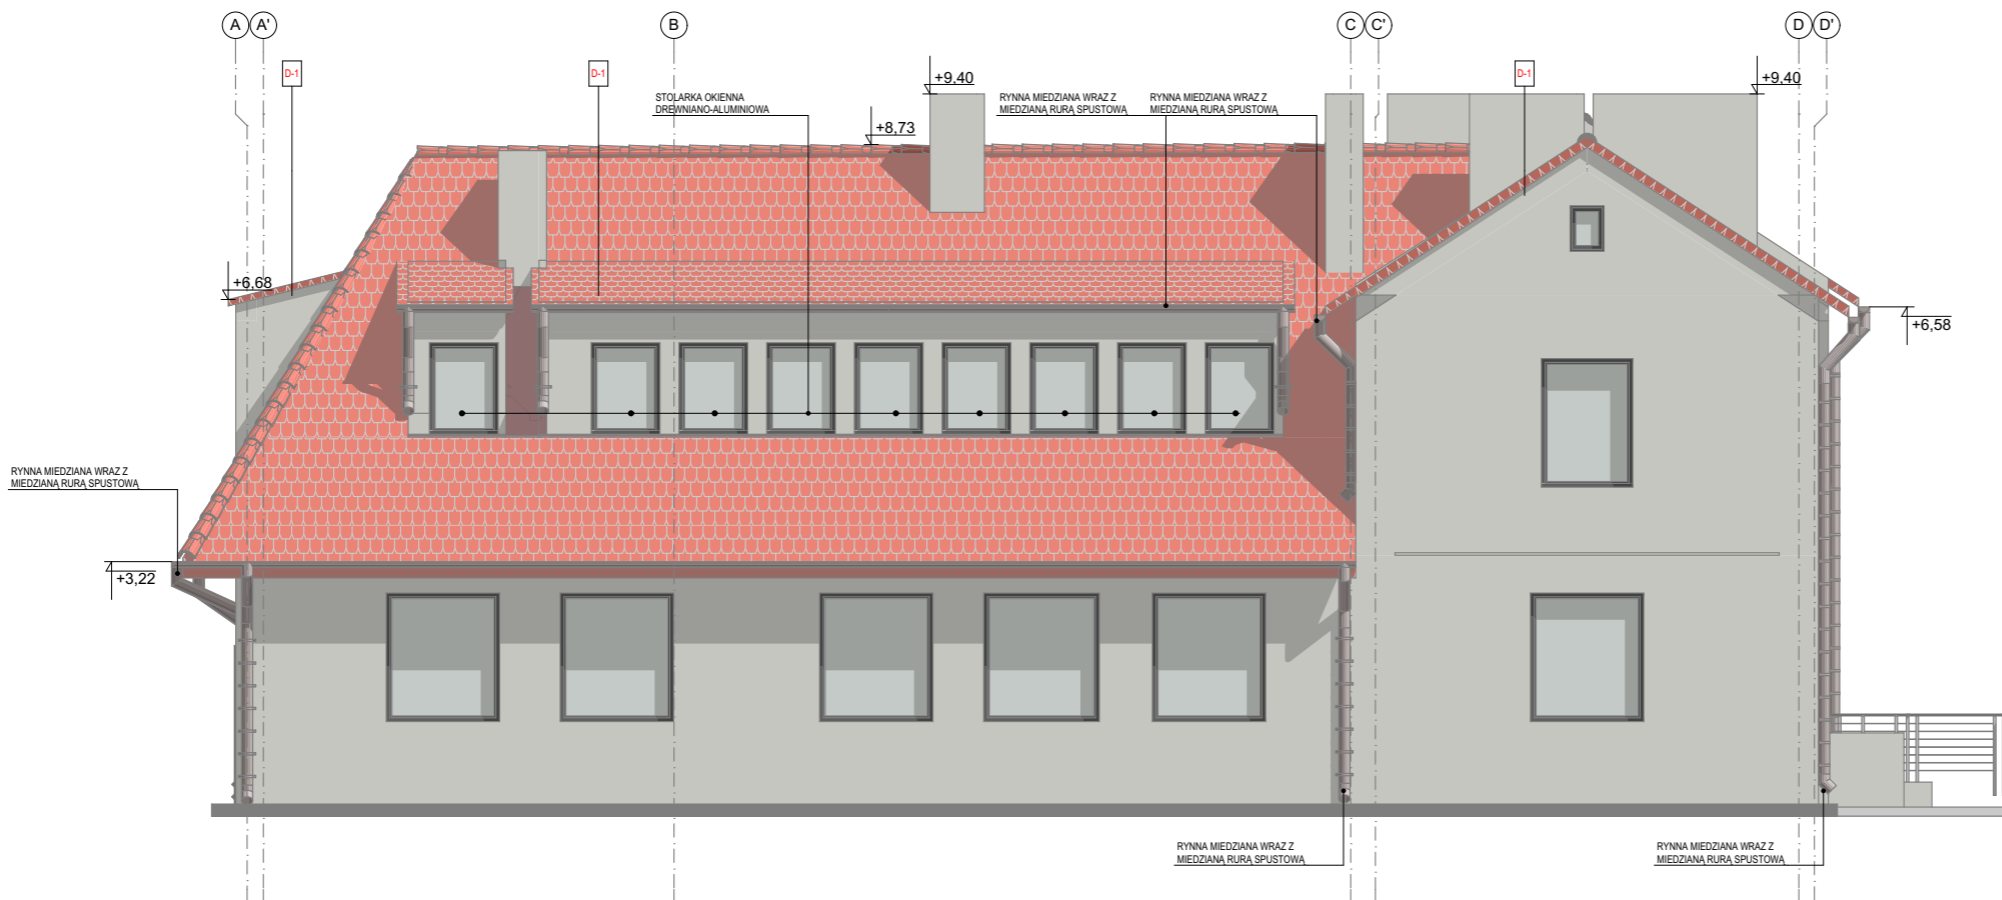

ELEWACJA POŁUDNIOWA

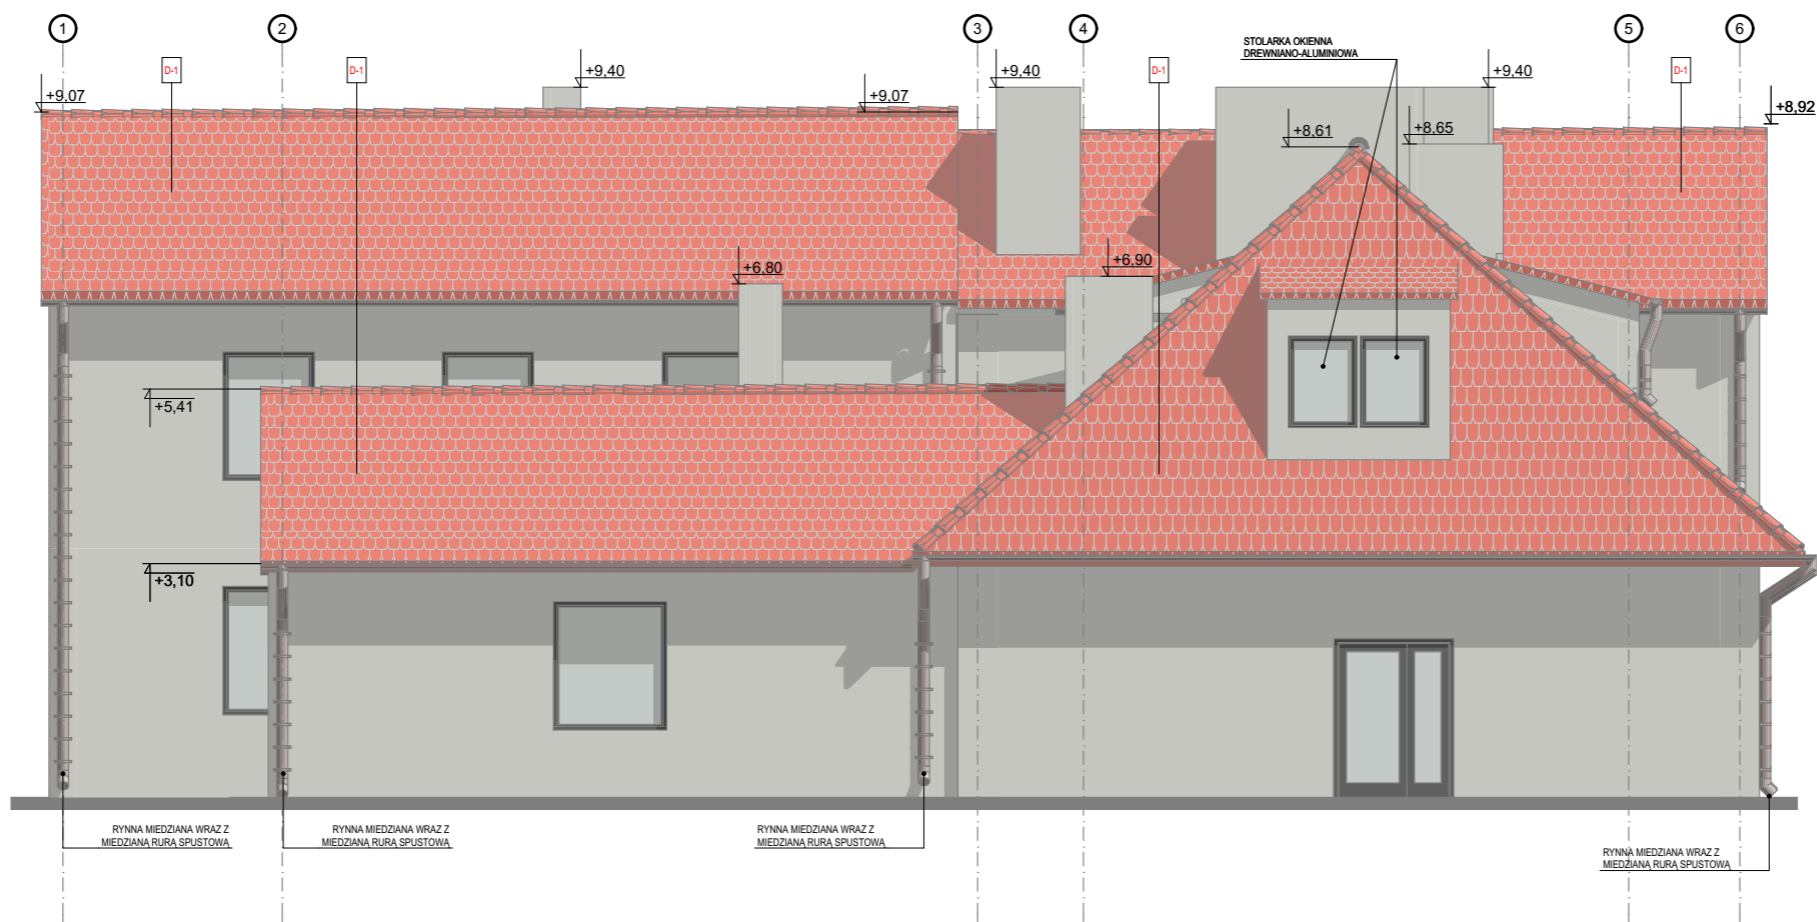

ELEWACJA WSCHODNIA - TYLNA

OPIS WARSTW

D-1
 DACHÓWKA CERAMICZNA np. MARSYLKA lub KARPIÓWKA
 ŁATY DREWNIANE
 KONTRŁATY DREWNIANE
 FOLIA WYSOKOPAROPSZEPUSZCZALNA
 IZOLACJA (P-POŻ) TERMICZNA-WELNA MINERALNA
 FOLIA PAROIZOLACYJNA
 RUSZT SYSTEMOWY SUCHYJ ZABUDOWY
 PŁYTY "GK"

D-0
 DACHÓWKA CERAMICZNA np. MARSYLKA lub KARPIÓWKA
 ŁATY DREWNIANE
 KONTRŁATY DREWNIANE
 DREWNIANE KROKWIJE KONSTRUKCJI DACHU
 PODBITKA DREWNIANA

S-1
 PODŁOGA DREWNIANA
 FOLIA WYSOKOPAROPSZEPUSZCZALNA
 IZOLACJA (P-POŻ) TERMICZNA-WELNA MINERALNA
 FOLIA PAROIZOLACYJNA
 RUSZT SYSTEMOWY SUCHYJ ZABUDOWY
 PŁYTY "GK"

OPRACOWANIE PROJEKTOWE PODLEGA OCHRONIE NA PODSTAWIE USTAWY Z DNIA 4 LUTEGO 1994R. O PRAWIE AUTORSKIM I PRAWACH POKREWNYCH (DZ. U. z 2000 r. NR 80 poz.904 Z PÓŹN.ZM.

INWESTYCJA:
KOMPLEKSOWY REMONT WRAZ Z MODERNIZACJĄ DACHU BUDYNKU ADMINISTRACYJNEGO „tzw. GRONÓWEK” POLSKIEJ AKADEMII NAUK W POWSINIE
 WARSZAWA, gm. URSYNÓW, ul. PRAWDZIWIKA 2
 DZIAŁKA 3/1 z obrębem 1 - 12 - 15

INWESTOR:
POLSKA AKADEMIA NAUK OGRÓD BOTANICZNY
 Centrum Zachowania Różnorodności Biologicznej w Powsinie
 02-973 WARSZAWA, UL. PRAWDZIWIKA 2

FAZA PROJEKTU:
**INWENTARYZACJA
 AKTUALIZACJA PROJEKTOWA**

PROJEKT:
POLSKA AKADEMIA NAUK OGRÓD BOTANICZNY
 Centrum Zachowania Różnorodności Biologicznej w Powsinie
 02-973 WARSZAWA, ul. Prawdziwka 2
 tel. centrala: +48 22 648 38 56
 tel. sekretariat: +48 22 754 26 10
 e-mail: ob.sekr@obpan.pl



BRANŻA:
ARCHITEKTONICZNO-BUDOWLANA

PROJEKTANT:
 mgr inż. arch. **Paweł HIRSZ**
UPRAWNIENIA BUDOWLANE
 W SPECJALNOŚCI ARCHITEKTONICZNEJ
 DO PROJEKTOWANIA BEZ OGRANICZEŃ
 NR EWID. 27/SLOKK/2012/II SŁ.OIA: SL-1586




KONSTRUKCJA:
 mgr inż. **Ireneusz WOLNIK**
UPRAWNIENIA BUDOWLANE
 W SPECJALNOŚCI KONSTRUKCYJNO-BUDOWLANEJ
 DO PROJEKTOWANIA BEZ OGRANICZEŃ
 NR EWID. SLK/1823/POOK/07




RYSunek:
ELEWACJE 01 RYS.NR:
INW06

DATA: 2018.05 SYMBOL: 318.5-INW-A-301-A SKALA: 1:100

RYSunKI WYKONANO W ORYGINALNYCH PROGRAMACH ArchiCAD i AutoCAD

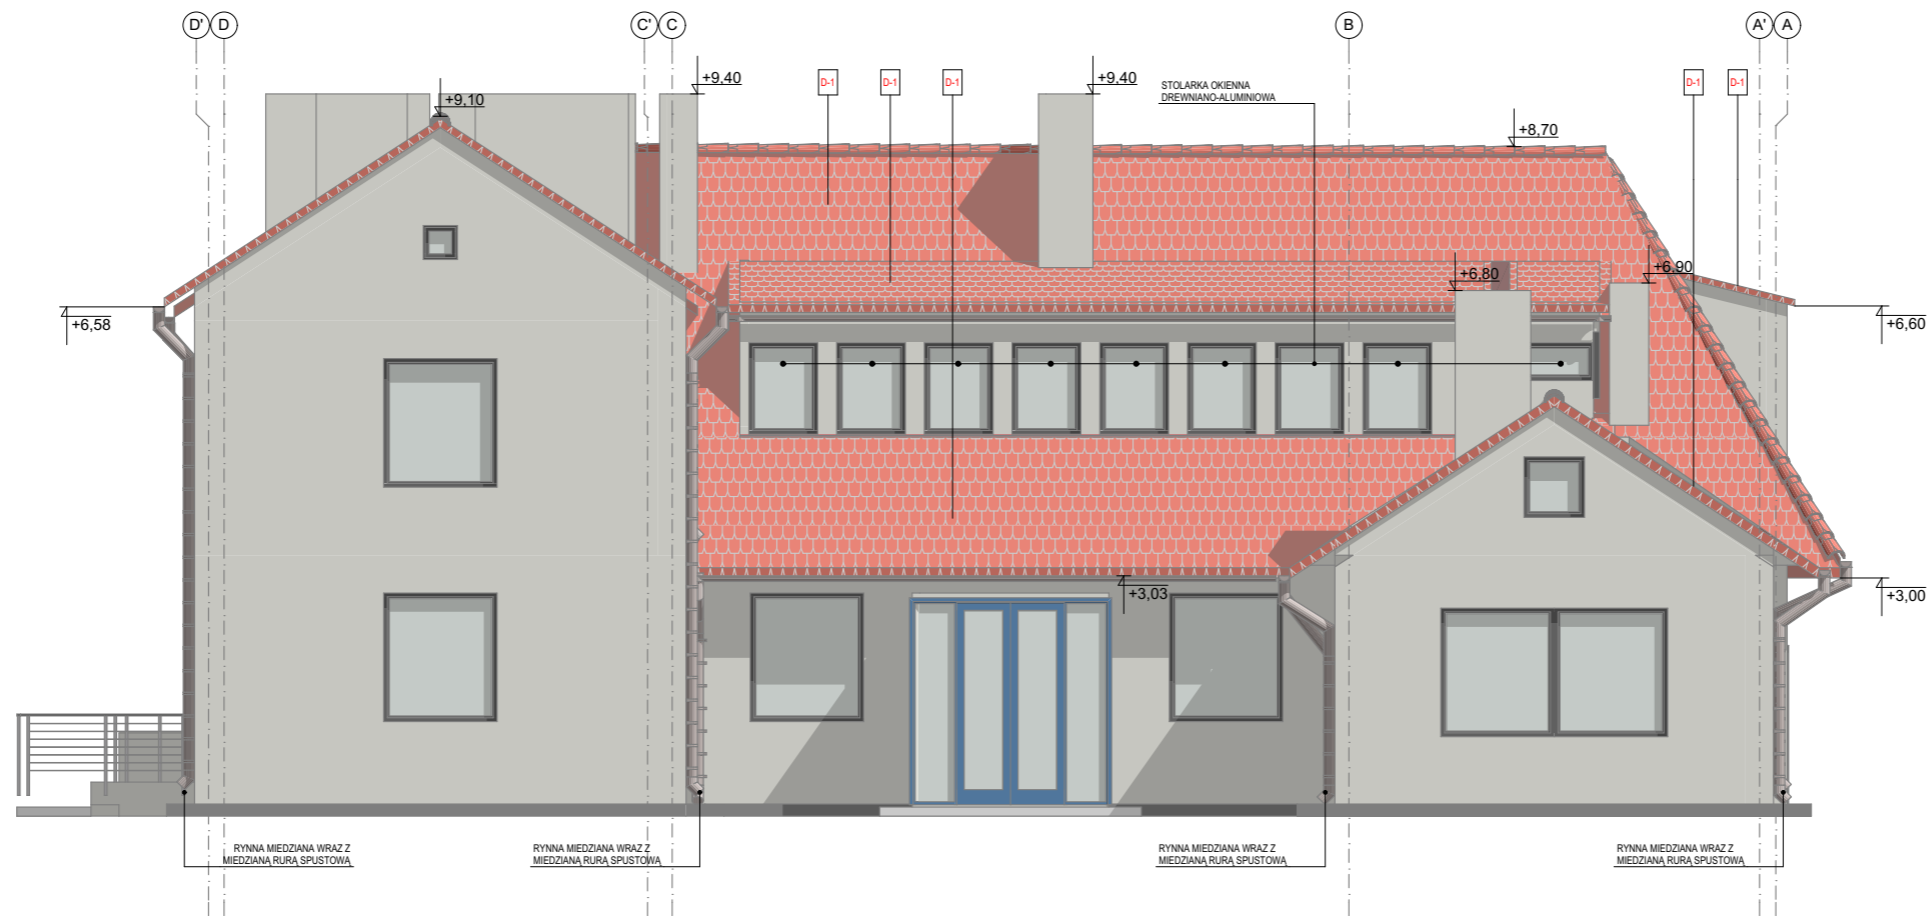

ELEWACJA FRONTOWA - ZACHODNIA

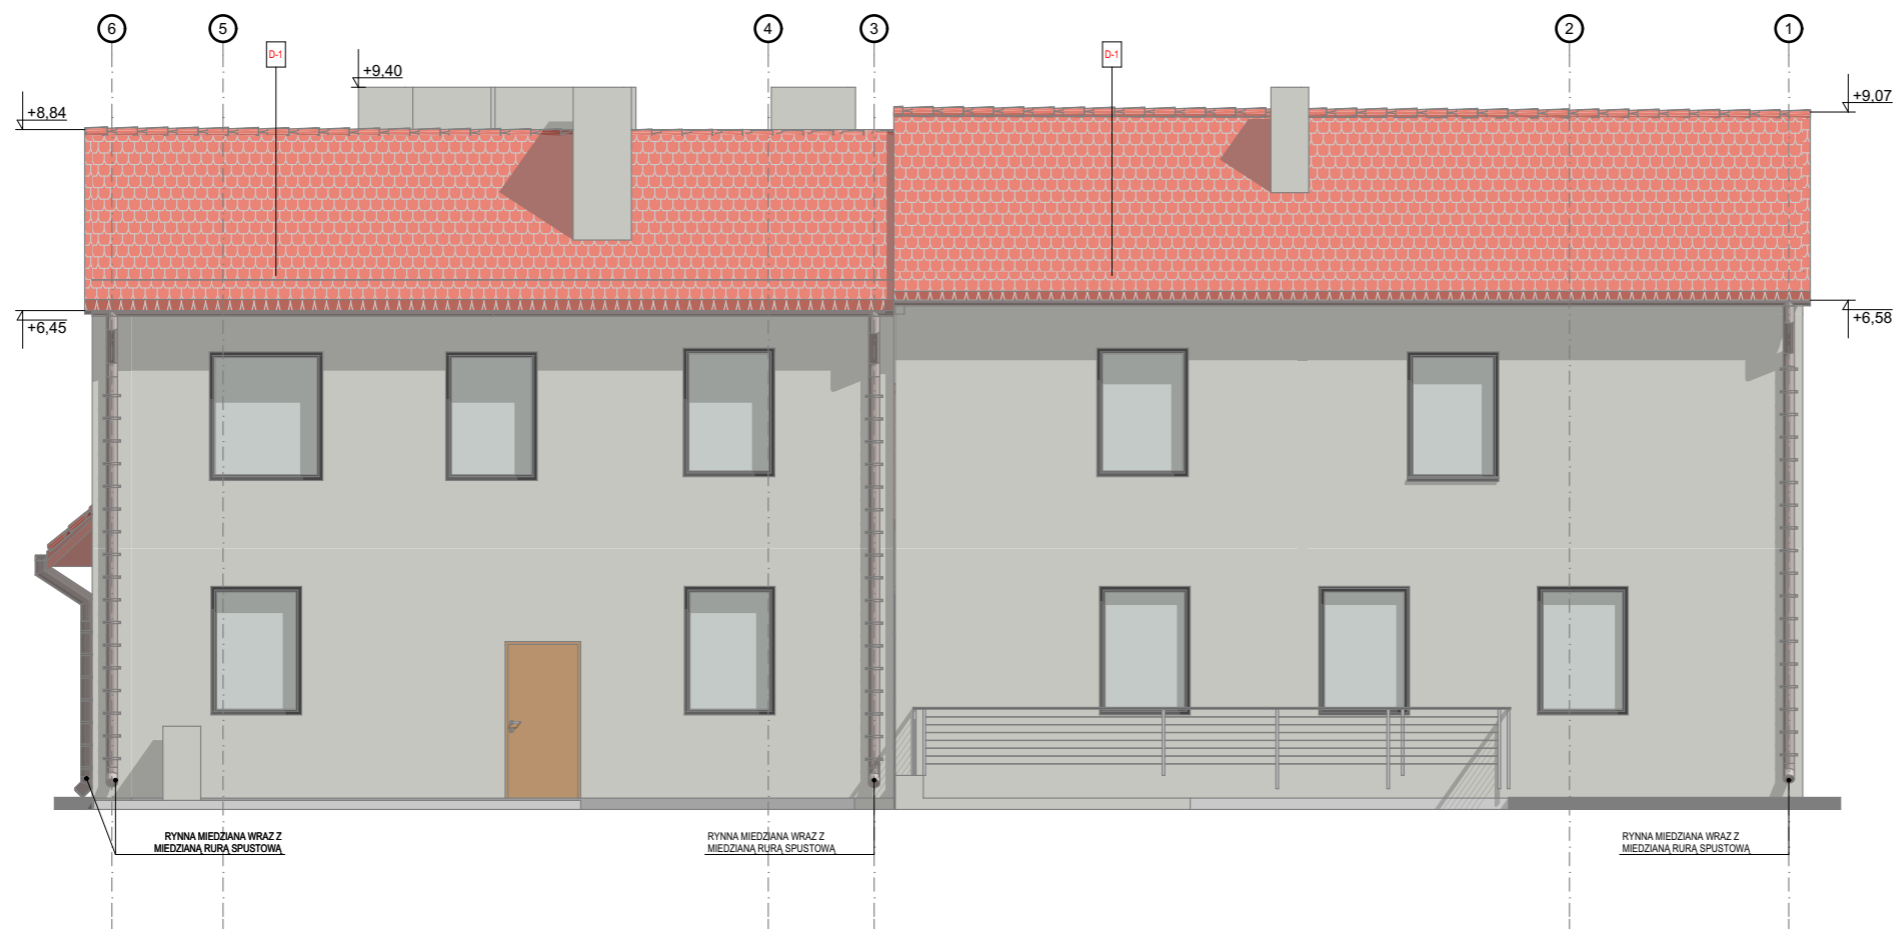

ELEWACJA PÓLNOCNA

OPIS WARSTW

D-1
 DACHÓWKA CERAMICZNA np. MARSYLKA lub KARPIÓWKA
 ŁATY DREWNIANE
 KONTRŁATY DREWNIANE
 FOLIA WYSOKOPAROPSZEPUSZCZALNA
 IZOLACJA (P-POŻ) TERMICZNA-WELNA MINERALNA
 FOLIA PAROIZOLACYJNA
 RUSZT SYSTEMOWY SUCHJEJ ZABUDOWY
 PŁYTY "GK"

D-0
 DACHÓWKA CERAMICZNA np. MARSYLKA lub KARPIÓWKA
 ŁATY DREWNIANE
 KONTRŁATY DREWNIANE
 DREWNIANE KROKIEWE KONSTRUKCJI DACHU
 PODBITKA DREWNIANA

S-1
 PODŁOGA DREWNIANA
 FOLIA WYSOKOPAROPSZEPUSZCZALNA
 IZOLACJA (P-POŻ) TERMICZNA-WELNA MINERALNA
 FOLIA PAROIZOLACYJNA
 RUSZT SYSTEMOWY SUCHJEJ ZABUDOWY
 PŁYTY "GK"

OPRACOWANIE PROJEKTOWE PODLEGA OCHRONIE NA PODSTAWIE USTAWY Z DNIA 4 LUTEGO 1994R. O PRAWIE AUTORSKIM I PRAWACH POKREWNYCH (DZ. U. z 2000 r. NR 80 poz.904 Z PÓŹN.ZM.

INWESTYCJA:
KOMPLEKSOWY REMONT WRAZ Z MODERNIZACJĄ DACHU BUDYNKU ADMINISTRACYJNEGO „tzw. GRONÓWEK” POLSKIEJ AKADEMII NAUK W POWSINIE
 WARSZAWA, gm. URSYNÓW, ul. PRAWDZIWIKA 2
 DZIAŁKA 3/1 z obrębem 1 - 12 - 15

INWESTOR:
POLSKA AKADEMIA NAUK OGRÓD BOTANICZNY
 Centrum Zachowania Różnorodności Biologicznej w Powsinie
 02-973 WARSZAWA, UL. PRAWDZIWIKA 2

FAZA PROJEKTU:
**INWENTARYZACJA
 AKTUALIZACJA PROJEKTOWA**

PROJEKT:
POLSKA AKADEMIA NAUK OGRÓD BOTANICZNY
 Centrum Zachowania Różnorodności Biologicznej w Powsinie
 02-973 WARSZAWA, ul. Prawdziwka 2
 tel. centrala: +48 22 648 38 56
 tel. sekretariat: +48 22 754 26 10
 e-mail: ob.sekr@obpan.pl



BRANŻA:
ARCHITEKTONICZNO-BUDOWLANA

PROJEKTANT:
 mgr inż. arch. **Paweł HIRSZ**

PODPIS:

UPRAWNIENIA BUDOWLANE
 W SPECJALNOŚCI ARCHITEKTONICZNEJ
 DO PROJEKTOWANIA BEZ OGRANICZEŃ
 NR EWID. 27/SLOKK/2012/II SL.OIA: SL-1586

KONSTRUKCJA:
 mgr inż. **Ireneusz WOLNIK**

PODPIS:

UPRAWNIENIA BUDOWLANE
 W SPECJALNOŚCI KONSTRUKCYJNO-BUDOWLANEJ
 DO PROJEKTOWANIA BEZ OGRANICZEŃ
 NR EWID. SLK/1823/POOK/07

RYSUNEK: **ELEWACJE 02** RYS.NR: **INW07**

DATA: 2018.05 SYMBOL: 318.5-INW-A-302-A SKALA: 1:100

RYSUNKI WYKONANO W ORYGINALNYCH PROGRAMACH ArchiCAD i AutoCAD

Warszawa, dnia 26. 09 20 18 r.

(ulica, kod pocztowy, miejscowość)

(telefon kontaktowy, e-mail)



Biuro Architektury i Planowania Przestrzennego Urzędu m.st. Warszawy* **
Wydział Architektoniczno-Budowlany, ul. Marszałkowska 77/79, 00-683 Warszawa
Wydział Architektury i Budownictwa* **
Urzędu m.st. Warszawy dla Dzielnicy **URSYNÓW**

Zgłoszenie

budowy obiektu budowlanego* – wykonania robót budowlanych* niewymagających pozwolenia na budowę – sieci i stacji transformatorowych

Na podstawie art. 30 ust. 1 ustawy z dnia 7 lipca 1994 r. – Prawo budowlane (t.j. Dz.U. z 2016 r. poz. 290 z późn. zm.) **zgłaszam zamiar:**

- 1) budowy, o której mowa w art. 29 ust. 1 pkt 2b, 19a;
- 2) wykonywania robót budowlanych, o których mowa w art. 29 ust. 2 pkt 11;
- 3) wykonywania remontu, o którym mowa w art. 29 ust. 2 pkt 1, z wyjątkiem remontu obiektów budowlanych, których budowa nie wymaga uzyskania pozwolenia na budowę;
- 4) wykonywania przebudowy obiektów, o których mowa w art. 29 ust. 1 pkt 2b i 19a

budynki biurowy „GRONÓWED” - na terenie Ogrodu
Botanicznego w Powsinie - remont dachu przez 2 rynnami,
dachówki, przebudowę kominiów, wymianę odeskowania,
ocieplenie dachu rynnami oymnowanie, bez montażu konstrukcji.

na działce ewidencyjnej nr 3/1 z obrębu 1215 przy ul. PRAWDZIWKA 2
w dzielnicy **URSYNÓW** m.st. Warszawy.

Do budowy obiektu / wykonania robót budowlanych* zamierzam przystąpić z dniem 23. 10. 2018

ZASTĘPCA DYREKTORA
ds. Administracyjno-Technicznych
Beata Białobrzęska

Załączniki:

1. Oświadczenie o posiadaniu praw do dysponowania nieruchomością na cele budowlane.
2. Cztery egzemplarze projektu budowlanego wraz z opiniami, uzgodnieniami, pozwoleniami i innymi dokumentami wymaganymi przepisami szczególnymi oraz zaświadczeniem, o którym mowa w art. 12 ust. 7, aktualnym na dzień opracowania projektu; nie dotyczy to uzgodnienia i opiniowania przeprowadzanego w ramach oceny oddziaływania przedsięwzięcia na środowisko albo oceny oddziaływania przedsięwzięcia na obszar Natura 2000.
3. Pozwolenia, uzgodnienia i opinie wymagane odrębnymi przepisami* :
 - a. **mape sytuacyjne**
 - b. **ruł dachu przez 2 rynnami**
 - c.

* niepotrzebne skreślić
** wniosek kierować do wydziału architektury i budownictwa dla właściwej dzielnicy, a w szczególnych przypadkach – do Biura Architektury i Planowania Przestrzennego, patrz pouczenie na stronie 2

Pouczenie:

Wniosek kierować do Biura Architektury i Planowania Przestrzennego – Wydział Architektoniczno-Budowlany w przypadku inwestycji:

- a) stanowiących obiekty kubaturowe o powierzchni całkowitej powyżej 15.000 m²,
- b) o wysokości powyżej 30 m,
- c) przedstawicielstw dyplomatycznych i urzędów konsularnych oraz organizacji międzynarodowych,
- d) naczelnych i centralnych organów administracji państwowej,
- e) wykraczających swoim zasięgiem poza granice dzielnicy,
- f) dotyczących dróg publicznych z wyjątkiem dróg gminnych.

W przypadku inwestycji niewymienionych powyżej wniosek należy kierować do wydziału architektury i budownictwa dla właściwej dzielnicy.

Zgłoszenia należy dokonać przed terminem zamierzonego rozpoczęcia robót budowlanych. Do wykonywania robót budowlanych można przystąpić **nie wcześniej niż w ciągu 21 dni od zgłoszenia**, jeżeli w tym terminie właściwy organ nie wnieśnie sprzeciwu w drodze decyzji i **nie później niż po upływie 3 lat** od terminu ich rozpoczęcia określonego w zgłoszeniu.

Przedsięwzięcia, które wymagają przeprowadzenia oceny oddziaływania na środowisko, oraz przedsięwzięcia wymagające przeprowadzenia oceny oddziaływania na obszar Natura 2000, zgodnie z art. 59 ustawy z dnia 3 października 2008 r. o udostępnianiu informacji o środowisku i jego ochronie, udziale społeczeństwa w ochronie środowiska oraz o ocenach oddziaływania na środowisko wymagają uzyskania pozwolenia na budowę (art. 29 ust. 3).



PREZYDENT MIASTA STOŁECZNEGO WARSZAWY

pl. Bankowy 3/5, 00-950 Warszawa,
tel. 22 443 10 00, 22 443 10 01, faks 22 443 10 02
sekretariatprezydenta@um.warszawa.pl, www.um.warszawa.pl

Warszawa, dnia 05 11 2018

znak: UD-XII-WAB-A.670.271.2018.MMD

Z A Ś W I A D C Z E N I E

Na podstawie art. 217 ustawy z dnia 14 czerwca 1960r. Kodeks postępowania administracyjnego (j.t. Dz. U. z 2017r. poz. 1257 ze zm.) w związku z art. 1 ust. 1 ustawy z dnia 15 marca 2002r. o ustroju m. st. Warszawy (j.t. Dz. U. z 2018r. poz. 1817) oraz art. 92 ust. 1 pkt 2 ustawy z dnia 5 czerwca 1998r. o samorządzie powiatowym (j.t. Dz. U. z 2018r. poz. 995 ze zm.),

na wniosek Inwestora:

Polskiej Akademii Nauk
Ogród Botaniczny – Centrum Zachowania Różnorodności Biologicznej
w Powsinie
z dnia 30.10.2018r.

zaświadczam, że w dniu 28.09.2018r. Inwestor: Polska Akademia Nauk Ogród Botaniczny – Centrum Zachowania Różnorodności Biologicznej w Powsinie, dokonał zgłoszenia zamiaru wykonania robót budowlanych polegających na „remontie dachu wraz z wymianą dachówki, przebudowie kominów, wymianie odeskowania, ociepleniu dachu, wymianie orynnowania, bez naruszania konstrukcji” w budynku biurowym „GRONÓWEK”, usytuowanym na części działki nr ew. 3/1 z obrębu 1-12-15 przy ul. **Prawdziwka 2** w Warszawie.

W terminie ustawowym, wynikającym z art. 30 ust. 5 ustawy z dnia 7 lipca 1994r. *Prawo budowlane* (tekst. jedn. Dz. U. z 2018r. poz. 1202 ze zm.) nie wniesiono, w drodze decyzji, sprzeciwu do ww. zgłoszenia.

Zgodnie z art. 30 ust. 5b ww. ustawy *Prawo budowlane* w przypadku nierozpoczęcia wykonywania robót budowlanych przed upływem 3 lat od określonego w zgłoszeniu terminu ich rozpoczęcia, rozpoczęcie tych robót może nastąpić po dokonaniu ponownego zgłoszenia.

Zaświadczenie wydaje się na wniosek PAN Ogród Botaniczny – Centrum Zachowania Różnorodności Biologicznej w Powsinie, na podstawie posiadanych akt administracyjnych przedmiotowej nieruchomości.

z up. PREZYDENTA M. ST. WARSZAWY

Barbara Seltenreich
Główny Specjalista w Wydziale Architektury
i Budownictwa dla Dzielnicy Ursynów

otrzymują:

1. PAN Ogród Botaniczny - Centrum Zachowania Różnorodności Biologicznej w Powsinie
02-973 Warszawa, ul. Prawdziwka 2
2. aa. WAB dla Dzielnicy Ursynów m. st. Warszawy, wm.

Zwolnienie z opłaty skarbowej na podstawie art. 7 pkt 2 ustawy z dnia 16 listopada 2006r.
o opłacie skarbowej (j.t. Dz. U. z 2018r., poz. 1044 ze zm.).

